



ОБЩЕСТВО С ОГРАНИЧЕННОЙ
ОТВЕТСТВЕННОСТЬЮ
«ГипАлтай»

Свидетельство №477 от 30 июня 2017г., Свидетельство №693 от 01 июня 2017г.

Заказчик – КУ РА РУАД «Горно-Алтайавтодор»

**ВЫПОЛНЕНИЕ КОМПЛЕКСА КАДАСТРОВЫХ РАБОТ
ПО МЕЖЕВАНИЮ ЗЕМЕЛЬНЫХ УЧАСТКОВ
ПОД АВТОМОБИЛЬНОЙ ДОРОГОЙ «КУРМАЧ-БАЙГОЛ-МАЙСК»
НА КМ 1+250 – КМ 1+530 В ТУРОЧАКСКОМ РАЙОНЕ**

ПРОЕКТ МЕЖЕВАНИЯ ТЕРРИТОРИИ

Том 2

МАТЕРИАЛЫ ПО ОБОСНОВАНИЮ ПРОЕКТА МЕЖЕВАНИЯ

мзу 01-09-22

Свидетельство №477 от 30 июня 2017г., Свидетельство №693 от 01 июня 2017г.

Заказчик – КУ РА РУАД «Горно-Алтайавтодор»

**ВЫПОЛНЕНИЕ КОМПЛЕКСА КАДАСТРОВЫХ РАБОТ
ПО МЕЖЕВАНИЮ ЗЕМЕЛЬНЫХ УЧАСТКОВ
ПОД АВТОМОБИЛЬНОЙ ДОРОГОЙ «КУРМАЧ-БАЙГОЛ-МАЙСК»
НА КМ 1+250 – КМ 1+530 В ТУРОЧАКСКОМ РАЙОНЕ**

ПРОЕКТ МЕЖЕВАНИЯ ТЕРРИТОРИИ

Том 2

МАТЕРИАЛЫ ПО ОБОСНОВАНИЮ ПРОЕКТА МЕЖЕВАНИЯ

мзу 01-09-22

Генеральный директор

Главный инженер



А.А. Скорых

И.В. Поцевич

2022

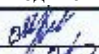

Взам. инв. №

Подпись и дата

Инв. № подл.

СОСТАВ ПРОЕКТА МЕЖЕВАНИЯ ТЕРРИТОРИИ

№ раздела	Обозначение	наименование
ТОМ1.ПРОЕКТ МЕЖЕВАНИЯ ТЕРРИТОРИИ. ОСНОВНАЯ ЧАСТЬ.		
1	2203-ПМТ	Раздел 1 «Проект межевания территории. Графическая часть»
2	2203-ПМТ	Раздел 2 «Проекта межевания территории. Текстовая часть»
ТОМ2.МАТЕРИАЛЫ ПО ОБОСНОВАНИЮ ПРОЕКТА МЕЖЕВАНИЯ ТЕРРИТОРИИ.		
3	2203-ПМТ	Раздел 3 «Материалы по обоснованию проекта межевания территории. Графическая часть»
4	2203-ПМТ	Раздел 4 «Материалы по обоснованию проекта межевания территории. Пояснительная записка»

						2203-ПМТ			
						Проект межевания территории для существующей автомобильной дороги регионального значения Республики Алтай «Курмач - Байгол - Майск» на км 1+250 – км 1+530			
Изм.	Кодуч	Лист	№ док.	Подпись	Дата	Состав проекта межевания территории	Стадия	Лист	Листов
Разраб.		Кириченко			16.11		ДПТ	1	1
Директор		Лобанов			16.11				
							ООО «СТРОЙ-СИТИ»		

ОБЩЕСТВО С ОГРАНИЧЕННОЙ ОТВЕТСТВЕННОСТЬЮ
«СТРОЙ-СИТИ»

ПРОЕКТ МЕЖЕВАНИЯ ТЕРРИТОРИИ
для существующей автомобильной дороги
регионального значения Республики Алтай
«Курмач - Байгол - Майск» на км 1+250 – км 1+530

**Раздел 3 "Материалы по обоснованию проекта межевания территории.
Графическая часть"**

2203-ПМТ



Директор

Д.Ю.Лобанов

Взам. инв. №	
Подпись и дата	
Инв. № подл.	

ПЕРЕЧЕНЬ ЧЕРТЕЖЕЙ

№ п/п	наименование	количество листов	Формат
1	Чертеж зон с особыми условиями использования территории. М 1:1500	1	A3
2	Схема расположения территории, применительно к которой подготавливается проект межевания в границах муниципального образования Турочакский район Республики Алтай	1	A3
3	Схема границ лесничеств, участков лесничеств, лесных кварталов, лесотаксационных выделов	1	A3

Инв. № подл.	Подпись и дата	Взам. инв. №										
									2203-ПМТ			
									Проект межевания территории для существующей автомобильной дороги регионального значения Республики Алтай «Курмач - Байгол - Майск» на км 1+250 – км 1+530			
			Изм.	Кодуч.	Лист	№ док.	Подпись	Дата				
			Разраб.		Кириченко			16.11	Перечень чертежей			
			Директор		Лобанов			16.11				
									Стадия	Лист	Листов	
									ДПТ	1	1	
									ООО «СТРОЙ-СИТИ»			

04:03-15.1

04:03:060104

Согласно сведениям ЕГРН в границах территории проектирования отсутствуют земельные участки, границы которых установлены в соответствии с требованиями действующего законодательства

- здания и сооружения необходимые для содержания автомобильной дороги,
- зоны планируемого размещения объектов коммунально-бытового назначения, иные объекты капитального строительства,
- границы зон планируемого размещения объектов федерального значения, объектов регионального значения,
- границы территорий объектов культурного наследия, включенных в единый государственный реестр объектов культурного наследия (памятников истории и культуры) народов Российской Федерации,
- границы территорий выявленных объектов культурного наследия и археологического наследия,
- границы особо охраняемых природных территорий,
- границы публичных сервитутов, установленных в соответствии с законодательством Российской Федерации,
- границы публичных сервитутов, подлежащих установлению в соответствии с законодательством Российской Федерации;

Согласно письму Администрации Турочакского района № 2764 от 14.09.2022 образуемые земельные участки попадают в зону санитарной охраны поверхностного источника водоснабжения р. Байгол, в санитарно-защитную зону объекта: скотомогильник.

Конец подходов ПК 2+40 принято на оси существующей
автодороги Курмач-Байгол-Майск и соответствует км 1+516

Начало подходов ПК 0+00 принято на оси существующей автодороги Курмач-Байгол-Мейск и соответствует км 1+276



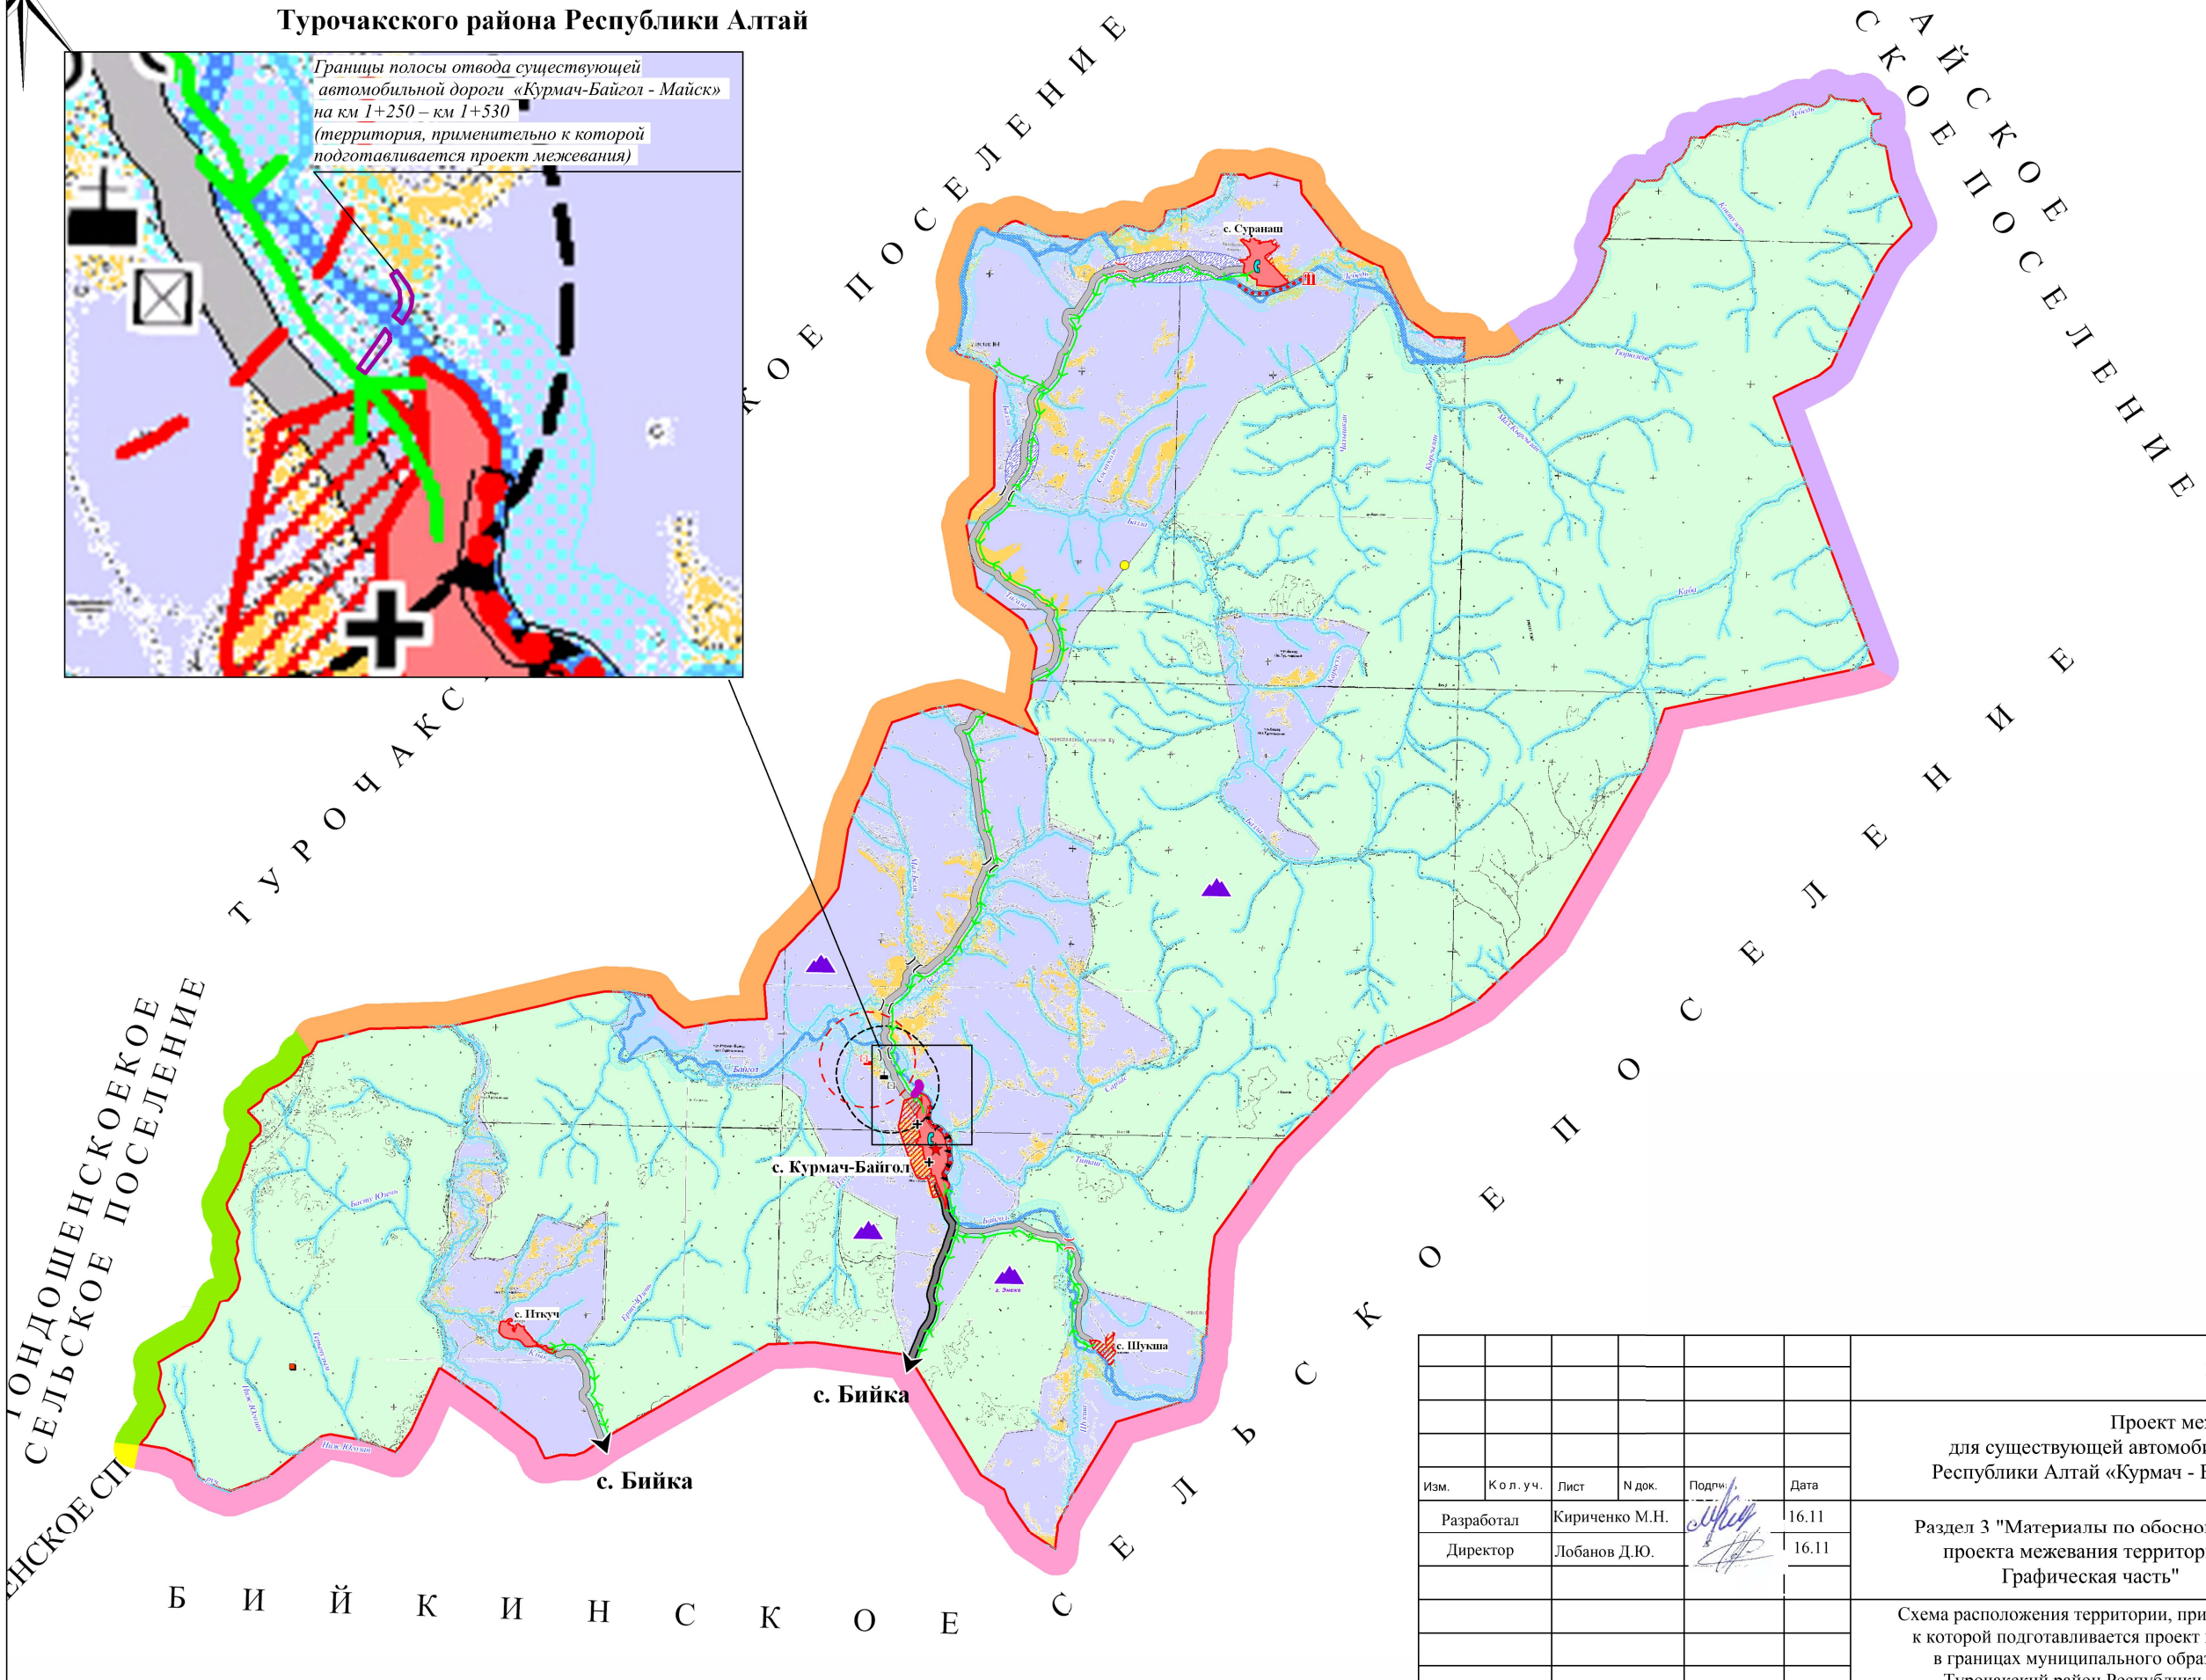
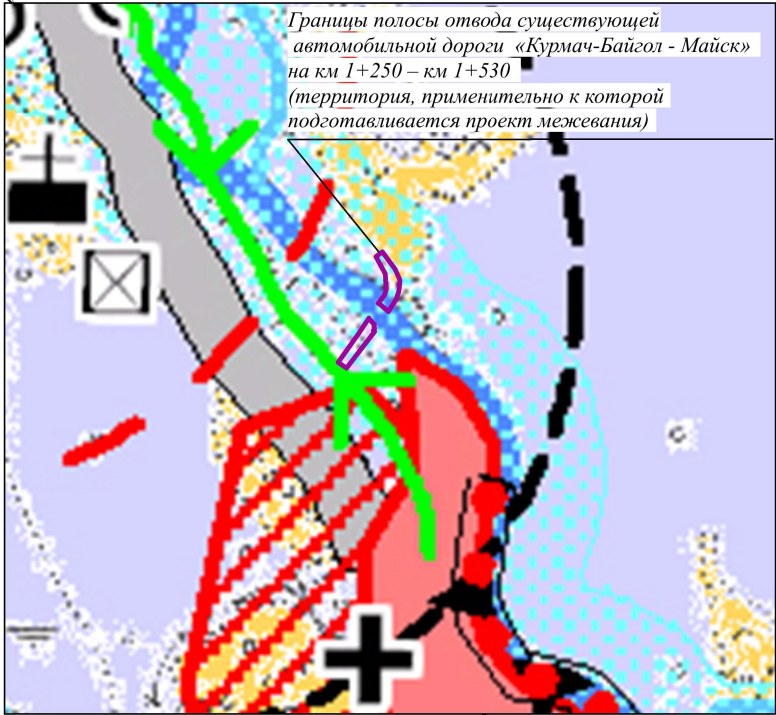


						2203-ПМТ			
						Проект межевания территории для существующей автомобильной дороги регионального значения Республики Алтай «Курмач - Байгол - Майск» на км 1+250 – км 1+530			
Изм.	К о л. у ч.	Лист	№ док.	Подпись	Дата				
Разработал	Кириченко М.Н.				16.11	Раздел 3 "Материалы по обоснованию проекта межевания территории. Графическая часть";	Стадия	Лист	Листов
Директор	Лобанов Д.Ю.				16.11		ДПТ	1	1
						Чертеж зон с особыми условиями использования территории масштаб 1:1500	ООО "Строй-Сити" 2022		

Схема
Генерального плана
МО Курмач-Байгольского сельского поселения
Турочакского района Республики Алтай



- Условные обозначения:
- проектируемые существующие
- АДМИНИСТРАТИВНЫЕ ГРАНИЦЫ
- ГРАНИЦЫ
- ЗЕМЛИ
- населенных пунктов Турочакского района Республики Алтай
- населенных пунктов
- сельскохозяйственного назначения
- водного фонда
- водных объектов на землях других категорий
- лесного фонда
- запаса
- промышленности, энергетики, транспорта, связи, радиовещания, телевидения, информатики
- ОБЪЕКТЫ ПРОМЫШЛЕННОСТИ, ЭНЕРГЕТИКИ, ТРАНСПОРТА, СВЯЗИ, РАДИОВЕЩАНИЯ, ИНФОРМАТИКИ
- автомобильная дорога регионального значения
- автомобильная дорога местного значения
- дамба
- автомобильный мост
- волокозбор
- ВЛ - 10 кВ
- спутниковый таксофон
- МГЭС
- ОБЪЕКТЫ ТЕРРИТОРИЙ ПОДВЕРЖЕННЫХ РИСКУ ВОЗНИКНОВЕНИЯ ЧРЕЗВЫЧАЙНЫХ СИТУАЦИЙ ПРИРОДНОГО И ТЕХНОГЕННОГО ХАРАКТЕРА
- скотомогильник
- кладбище
- попугай ТБО
- ЗОНЫ С ОСОБЫМИ УСЛОВИЯМИ ИСПОЛЬЗОВАНИЯ ТЕРРИТОРИИ
- водоохранная зона
- санитарно-защитная зона
- ТЕРРИТОРИИ ПОДВЕРЖЕННЫЕ РИСКУ ВОЗНИКНОВЕНИЯ ЧС ПРИРОДНОГО И ТЕХНОГЕННОГО ХАРАКТЕРА
- зона подтопления
- зона обрушения берега
- ОБЪЕКТЫ КУЛЬТУРНОГО НАСЛЕДИЯ
- памятники истории и культуры
- культовые места (священные горы)
- ПОЛЕЗНЫЕ ИСКОПАЕМЫЕ

						2203-ПМТ			
						Проект межевания территории для существующей автомобильной дороги регионального значения Республики Алтай «Курмач - Байгол - Майск» на км 1+250 – км 1+530			
Изм.	Кол.уч.	Лист	№ док.	Подпись	Дата	Раздел 3 "Материалы по обоснованию проекта межевания территории. Графическая часть"	Стадия	Лист	Листов
Разработал	Кириченко М.Н.				16.11		ДПТ	1	1
Директор	Лобанов Д.Ю.				16.11	Схема расположения территории, применительно к которой подготавливается проект межевания в границах муниципального образования Турочакский район Республики Алтай	ООО "Строй-Сити" 2022		

						2203-ПМТ				
						Проект межевания территории для существующей автомобильной дороги регионального значения Республики Алтай «Курмач - Байгол - Майск» на км 1+250 – км 1+530				
Изм.	К о л. у ч.	Лист	№ док.	Подп.	Дата					
Разработал		Кириченко М.Н.			16.11	Раздел 3 "Материалы по обоснованию проекта межевания территории. Графическая часть";		Стадия	Лист	Листов
Директор		Лобанов Д.Ю.			16.11			ДПТ	1	1
						Схема границ лесничеств, участковых лесничеств, лесных кварталов, лесотаксационных выделов		ООО "Строй-Сити" 2022		

ОБЩЕСТВО С ОГРАНИЧЕННОЙ ОТВЕТСТВЕННОСТЬЮ
«СТРОЙ-СИТИ»

ПРОЕКТ МЕЖЕВАНИЯ ТЕРРИТОРИИ
для существующей автомобильной дороги
регионального значения Республики Алтай
«Курмач - Байгол - Майск» на км 1+250 – км 1+530

**Раздел 4 «Материалы по обоснованию проекта межевания территории.
Пояснительная записка»**

2203-ПМТ



Директор

Д.Ю.Лобанов



Взам. инв. №	
Подпись и дата	
Инв. № подл.	

Содержание

1. Материалы по обоснованию проекта межевания территории. Пояснительная записка.	
1.1 Общие положения. Обоснования определения местоположения границ образуемых земельных участков.....	3
1.2 Обоснование способа образования земельного участка.....	5
1.3 Обоснование определения размеров образуемых земельных участков.....	6
1.4 Зоны с особыми условиями использования территории в границах разработки проекта межевания.....	7

Приложение

1. Распоряжения Минрегионразвития Республики Алтай № 134-р от 10.11.2022 года «О подготовке проекта межевания территории для существующей автомобильной дороги регионального значения Республики Алтай «Курмач - Байгол - Майск» км 1+250 - км 1+530»
2. Задание на подготовку документации по межеванию территории под участком существующей автомобильной дороги регионального значения Республики Алтай «Курмач - Байгол - Майск» на км 1+250 – км 1+530
3. Письмо инспекции по государственной охране объектов культурного наследия Республики Алтай №338-01-06/54 от 06.06.2022,
4. Письмо Администрации Турочакского района Республики Алтай №2764 от 14.09.2022г.
5. Письмо Минприроды Республики Алтай о направлении выписки из государственного лесного реестра от 07.10.2022 №9887.

						2203-ПМТ			
Изм.	Кодуч	Лист	№ док.	Подпись	Дата				
Разраб.		Кириченко			16.11	Проект межевания территории для существующей автомобильной дороги регионального значения Республики Алтай «Курмач - Байгол - Майск» на км 1+250 – км 1+530	Стадия	Лист	Листов
Директор		Лобанов			16.11		ДПТ	2	9
							ООО «СТРОЙ-СИТИ»		

1. Материалы по обоснованию проекта межевания территории. Пояснительная записка.

1.1 Общие положения. Обоснования определения местоположения границ образуемых земельных участков.

Работы по разработке проекта межевания территории для существующей автомобильной дороги регионального значения Республики Алтай «Курмач - Байгол - Майск» на км 1+250 – км 1+530 выполнены на основании программы работ по капитальному ремонту, ремонту и содержанию автомобильных дорог общего пользования регионального значения Республики Алтай и искусственных сооружений на них на 2022год, утвержденная приказом Минрегионразвития РА № 299-Д от 24.10.22 и Распоряжения Минрегионразвития Республики Алтай № 134-р от 10.11.2022 года «О подготовке проекта межевания территории для существующей автомобильной дороги регионального значения Республики Алтай «Курмач - Байгол - Майск» км 1+250 - км 1+530», в соответствии с заданием на подготовку документации по межеванию территории под участком существующей автомобильной дороги регионального значения Республики Алтай «Курмач - Байгол - Майск» на км 1+250 – км 1+530.

Проект межевания подготовлен в соответствии со следующими документами:

- Градостроительный кодекс Российской Федерации от 29.12.2004 №190-ФЗ
- Постановление Правительства РФ №564 от 12.05.2017г. «Об утверждении положения о составе и содержании документации по планировке территории, предусматривающей размещение одного или нескольких линейных объектов».

- Земельный кодекс РФ от 25.10.2001г.;

- Федеральный закон от 08.11.2007 N 257-ФЗ "Об автомобильных дорогах и о дорожной деятельности в Российской Федерации и о внесении изменений в отдельные законодательные акты Российской Федерации".

- Постановление Правительства РФ от 02.09.2009 N 717 "О нормах отвода земель для размещения автомобильных дорог и (или) объектов дорожного сервиса".

- Постановление Правительства РФ от 28.09.2009 № 767 «О классификации автомобильных дорог в Российской Федерации»

- СП 42.13330.2016. Свод правил. Градостроительство. Планировка и застройка городских и сельских поселений. Актуализированная редакция СНиП 2.07.01-89*(утв. Приказом Минстроя России от 30.12.2016 N 1034/пр., ред. от 19.12.2019)

- Водный кодекс РФ;

- Лесной кодекс РФ;

Исходными данными для разработки проектной документации послужили:

- сведения филиала ФГБУ «ФКП Росреестра» по Республике Алтай;

- Технический отчет по инженерно-геодезическим изысканиям ПИР КАП-2022/1216-ИГДИ, выполнен ООО «ГипАлтай» в 2022 году.

- Генеральный план муниципального образования Курмач-Байгольское сельское поселение Турочакского района Республики Алтай,

- Схема территориального планирования Турочакского района Республики Алтай.

- Письмо инспекции по государственной охране объектов культурного наследия Республики Алтай №338-01-06/54 от 06.06.2022,

- Письмо Администрации Турочакского района Республики Алтай №2764 от 14.09.2022г

Взам. инв. №							
Подпись и дата							
Инв. № подл.							
Изм.	Кодуч.	Лист	№ док.	Подпись	Дата	2203-ПМТ	Лист
							3

-Письмо Минприроды Республики Алтай о направлении выписки из государственного лесного реестра от 07.10.2022 №9887.

Настоящий проект межевания территории подготовлен в целях определения местоположения границ образуемых земельных участков для размещения конструктивных элементов существующего линейного объекта транспортной инфраструктуры автомобильной дороги «Курмач-Байгол -Майск» на км 1+250 – км 1+530 в Турочакском районе Республики Алтай, в целях осуществления капитального ремонта мостового перехода через р. Байгол на км 1+380 автомобильной дороги «Курмач-Байгол-Майск».

При подготовке проекта межевания территории определение местоположения границ образуемых и (или) изменяемых земельных участков осуществляется в соответствии с градостроительными регламентами и нормами отвода земельных участков для конкретных видов деятельности, иными требованиями к образуемым и (или) изменяемым земельным участкам, установленными федеральными законами и законами субъектов Российской Федерации, техническими регламентами, сводами правил.

Проектом межевания территории предусматривается образование земельных участков для размещения конструктивных элементов существующего линейного объекта транспортной инфраструктуры автомобильной дороги «Курмач-Байгол-Майск» на км 1+250 – км 1+530 в Турочакском районе Республики Алтай, в целях осуществления капитального ремонта мостового перехода через р. Байгол на км 1+380 автомобильной дороги «Курмач-Байгол-Майск».

Местоположение границ образуемых земельных участков для размещения автомобильной дороги определено на основе топографического плана местности масштаба 1:1000, цифровая модель местности в МСК 04, разработанные ООО "ГипАлтай" в результате инженерно-геодезических изысканий. Границы образуемых земельных участков определены в соответствии с постановлением Правительства РФ от 02.09.2009 N 717 "О нормах отвода земель для размещения автомобильных дорог и (или) объектов дорожного сервиса" по границам полосы отвода автомобильной дороги с учетом границ Турочакского лесничества, сведения о местоположении которых содержатся в ЕГРН в виде территориальной зоны с реестровым номером 04:03-15.1.

Полоса отвода автомобильной дороги - земельные участки (независимо от категории земель), которые предназначены для размещения конструктивных элементов автомобильной дороги, дорожных сооружений и на которых располагаются или могут располагаться объекты дорожного сервиса (п.15 ст.3 Федеральный закон от 08.11.2007 N 257-ФЗ "Об автомобильных дорогах и о дорожной деятельности в Российской Федерации и о внесении изменений в отдельные законодательные акты Российской Федерации").

Границы полосы отвода определены в соответствии с п.4, п.11 постановления Правительства РФ от 02.09.2009 N 717 "О нормах отвода земель для размещения автомобильных дорог и (или) объектов дорожного сервиса".

В топографо-геодезическом отношении район работ хорошо изучен.

Согласно отчету по результатам инженерно-геодезических изысканий в работе использованы пункты ГГС указанные в таблице 1. Все центры пунктов в удовлетворительном состоянии и пригодны для производства инженерно-геодезических работ. Работы по восстановлению внешнего оформления пунктов не проводились. Высотное построение

Взам. инв. №							
Подпись и дата							
Инв. № подл.							
Изм.	Кодуч	Лист	№ док.	Подпись	Дата	2203-ПМТ	Лист
							4

существующих исходных геодезических сетей выполнялось тригонометрическим нивелированием.

Таблица 1

№ п/п	Наименование пункта	Класс, разряд	Состояние наружного знака	Состояние центра
1	2	3	4	5
1	Энеже	3класс	разрушен	удовлетворительное
2	Ерзумаш	3класс	разрушен	удовлетворительное
3	Курмач-Байгол	3класс	разрушен	удовлетворительное
4	Базла	2класс	разрушен	удовлетворительное

Точки съёмочного обоснования на местности закреплены арматурой длиной 0,50 м.

Точки съёмочного обоснования закреплены на местные жесткие предметы. Всего на объекте было определено и закреплено 4 точки планово-высотного съёмочного обоснования.

Средняя погрешность съёмки рельефа относительно ближайших точек съёмочного обоснования не превысила 0,12 м. Точность планов оценивалась по расхождениям положения контуров, высот точек, рассчитанных по горизонталям, с данными контрольных измерений.

На долговременную сохранность оборудовано два репера. Репера РП1 и РП2 – забетонированная металлическая труба, с забетонированной внутри неё арматурой, подписаны красной масляной краской.

Точность определения базовой станции и съёмочных точек приведена в таблице 2.

Таблица 2

Уравненные точки					
Имя	Ордината (м)	Абсцисса (м)	Отметка (м)	СКО в плане (м)	СКО и (м)
РП1	665973,704	2244398,709	407,745	0,000	0,005
РП2	666070,234	2244475,776	407,49	0,009	0,004
T1	666032,386	2244401,016	408,527	0,006	0,002
T2	666126,118	2244468,651	407,786	0,000	0,005
T1K	662297,331	2244738,806	457,369	0,007	0,011
T2K	662249,315	2244723,108	458,666	0,014	0,010

1.2 Обоснование способа образования земельных участков.

Согласно пункту 1 статьи 11.2 Земельного кодекса РФ земельные участки образуются при разделе, объединении, перераспределении земельных участков или выделе из земельных

Взам. инв. №	
Подпись и дата	
Инв. № подл.	

						2203-ПМТ	Лист
							5
Изм.	Колуч.	Лист	№ док.	Подпись	Дата		

участков, а также из земель, находящихся в государственной или муниципальной собственности.

Участок автомобильной дороги «Курмач-Байгол-Майск» на км 1+250 – км 1+530 в Турочакском районе Республики Алтай проходит по земельным участкам, находящимся в муниципальной собственности и государственная собственность, на которые не разграничена, сведения о которых внесены в ЕГРН как о ранее учтенных земельных участках, по землям находящимся в государственной собственности (земли лесного фонда).

Участки под автомобильной дорогой сформированы:

- из земельного участка с кадастровым номером 04:03:000000:60 находящегося в государственной собственности (земли лесного фонда), сведения о местоположении границ которого отсутствуют в ЕГРН, в границах Турочакского лесничества - путем раздела с сохранением исходного земельного участка в измененных границах на основании подпункта 1 пункта 6 ст11.4 Земельного кодекса РФ

- из земельных участков с кадастровыми номерами 04:03:060104:30 и 04:03:060104:29 находящихся в муниципальной собственности, сведения о местоположении границ которых отсутствуют в ЕГРН - путем раздела с сохранением исходного земельного участка в измененных границах на основании подпункта 1 пункта 6 ст11.4 Земельного кодекса РФ;

- из земельного участка с кадастровым номером 04:03:060104:57 (обособленны земельный участок в составе единого землепользования с кадастровым номером 04:03:000000:30), сведения о местоположении границ и о зарегистрированных правах отсутствуют в ЕГРН - путем раздела с сохранением исходного земельного участка в измененных границах на основании подпункта 1 пункта 6 ст11.4 Земельного кодекса РФ;

Согласно пункту 3 статьи 11.2 Земельного кодекса РФ целевым назначением и разрешенным использованием образуемых земельных участков признаются целевое назначение и разрешенное использование земельных участков, из которых при разделе, объединении, перераспределении или выделе образуются земельные участки.

1.3 Обоснование определения размеров образуемого земельного участка.

Размеры образуемых земельных участков определены в соответствии с п.4, п.11 постановления Правительства РФ от 02.09.2009 N 717 "О нормах отвода земель для размещения автомобильных дорог и (или) объектов дорожного сервиса" с учетом фактического расположения конструктивных элементов существующей автомобильной дороги «Курмач-Байгол - Майск» на км 1+250 – км 1+530 в Турочакском районе Республики Алтай

Ширина полосы отвода автомобильной дороги включает в себя земельные участки под конструктивными элементами существующей автомобильной дороги, земельные участки, предназначенные для обеспечения необходимых условий производства работ по осуществлению капитального ремонта мостового перехода через р. Байгол на км 1+380 автомобильной дороги «Курмач-Байгол-Майск».

Общая площадь полосы отвода автомобильной дороги составила **5896 кв.м.**

Образуемые земельные участки расположены за чертой населенного пункта, на межселенной территории. Градостроительные регламенты на указанной территории не

Взам. инв. №	Подпись и дата	Инв. № подл.							Лист
			2203-ПМТ						
Изм.	Колуч.	Лист	№ док.	Подпись	Дата				6

установлены. Предельные (минимальным и (или) максимальным) размеры земельных участков, занятых линейными объектами действующим законодательством не установлены.

1.5 Зоны с особыми условиями использования территории в границах разработки проекта межевания.

Согласно сведениям ЕГРН в границах территории, применительно к которой осуществляется подготовка проекта межевания, зоны с особыми условиями использования территорий, установленные в соответствии с законодательством Российской Федерации, отсутствуют.

Согласно письму Администрации Турочакского района Республики Алтай № 2764 от 14.09.2022 образуемые земельные участки попадают в зону санитарной охраны поверхностного источника водоснабжения р. Байгол, в санитарно-защитную зону объекта: скотомогильник, в охранную зону р.Байгол. Указанные зоны с особыми условиями использования территорий не установлены в соответствии с законодательством Российской Федерации.

В соответствии с документами территориального планирования муниципального образования Турочакский район в границах территории, применительно к которой осуществляется подготовке проекта межевания границы территорий объектов культурного наследия, включенных в единый государственный реестр объектов культурного наследия (памятников истории и культуры) народов Российской Федерации, границы территорий выявленных объектов культурного наследия и археологического наследия, границы особо охраняемых природных территорий, отсутствуют.

Согласно статье 26 Федерального закона «Об автомобильных дорогах и о дорожной деятельности в Российской Федерации и о внесении изменений в отдельные законодательные акты Российской Федерации» для автомобильных дорог, за исключением автомобильных дорог, расположенных в границах населенных пунктов, устанавливаются придорожные полосы.

Придорожные полосы автомобильной дороги - территории, которые прилегают с обеих сторон к полосе отвода автомобильной дороги и в границах которых устанавливается особый режим использования земельных участков (частей земельных участков) в целях обеспечения требований безопасности дорожного движения, а также нормальных условий реконструкции, капитального ремонта, ремонта, содержания автомобильной дороги, ее сохранности с учетом перспектив развития автомобильной дороги.

Для автомобильных дорог четвертой категории ширина каждой придорожной полосы устанавливается в размере пятидесяти метров.

Границы придорожной полосы автомобильной дороги «Курмач-Байгол-Майск» на км 1+250 – км 1+530 в Турочакском районе Республики Алтай приведены на чертеже зон с особыми условиями использования территории в разделе 3 «Раздел 3 "Материалы по обоснованию проекта межевания территории. Графическая часть"»

Согласно пункту 3 статьи 25 Федерального закона от 08.11.2007 N 257-ФЗ "Об автомобильных дорогах и о дорожной деятельности в Российской Федерации и о внесении изменений в отдельные законодательные акты Российской Федерации" в границах полосы

Изм.	Код	Лист	№ док.	Подпись	Дата	Инт. № подл.	Подпись и дата	Взам. инв. №	2203-ПМТ		Лист
											7

отвода автомобильной дороги, за исключением случаев, предусмотренных указанным законом, запрещаются:

1) выполнение работ, не связанных со строительством, с реконструкцией, капитальным ремонтом, ремонтом и содержанием автомобильной дороги, а также с размещением объектов дорожного сервиса;

2) размещение зданий, строений, сооружений и других объектов, не предназначенных для обслуживания автомобильной дороги, ее строительства, реконструкции, капитального ремонта, ремонта и содержания и не относящихся к объектам дорожного сервиса;

3) распашка земельных участков, покос травы, осуществление рубок и повреждение лесных насаждений и иных многолетних насаждений, снятие дерна и выемка грунта, за исключением работ по содержанию полосы отвода автомобильной дороги или ремонту автомобильной дороги, ее участков;

4) выпас животных, а также их прогон через автомобильные дороги вне специально установленных мест, согласованных с владельцами автомобильных дорог;

5) установка рекламных конструкций, не соответствующих требованиям технических регламентов и (или) нормативным правовым актам о безопасности дорожного движения;

6) установка информационных щитов и указателей, не имеющих отношения к обеспечению безопасности дорожного движения или осуществлению дорожной деятельности.

Инв. № подл.	Подпись и дата	Взам. инв. №							Лист
Изм.	Колуч.	Лист	№ док.	Подпись	Дата	2203-ПМТ			8

ПРИЛОЖЕНИЕ

Инв. № подл.	Подпись и дата	Взам. инв. №						
							2203-ПМТ	Лист
								9
Изм.	Кодуч	Лист	№ док.	Подпись	Дата			



ПРАВИТЕЛЬСТВО РЕСПУБЛИКИ АЛТАЙ

МИНИСТЕРСТВО РЕГИОНАЛЬНОГО РАЗВИТИЯ
РЕСПУБЛИКИ АЛТАЙ
(Минрегионразвития РА)

РАСПОРЯЖЕНИЕ

«10» 11 2022 г.

№ 134-р

г. Горно-Алтайск

**О подготовке проекта межевания территории для существующей
автомобильной дороги регионального значения Республики Алтай
«Курмач-Байгол - Майск» км 1+250 – км 1+530»**

На основании приказа Министерства регионального развития Республики Алтай от 9 ноября 2022 года № 313-Д «О принятии решения по подготовке проекта межевания территории для существующей автомобильной дороги регионального значения Республики Алтай «Курмач-Байгол - Майск» км 1+250 – км 1+530»:

1. Казенному учреждению Республики Алтай «Республиканское Управление автомобильных дорог общего пользования «Горно-Алтайавтодор» разработать техническое задание и обеспечить подготовку проекта межевания территории для существующей автомобильной дороги регионального значения Республики Алтай «Курмач-Байгол - Майск» км 1+250 – км 1+530»;

2. Контроль за исполнением настоящего Распоряжения возложить на начальника Управления строительства и транспортного комплекса Жданову Е.С..

Министр

К.В. Зорин



ПРАВИТЕЛЬСТВО РЕСПУБЛИКИ АЛТАЙ

МИНИСТЕРСТВО РЕГИОНАЛЬНОГО РАЗВИТИЯ
РЕСПУБЛИКИ АЛТАЙ
(Минрегионразвития РА)

ПРИКАЗ

9 ноября 2022 г.

№ 313-Д

г. Горно-Алтайск

О принятии решения по подготовке проекта межевания территории для существующей автомобильной дороги регионального значения Республики Алтай «Курмач-Байгол - Майск» км 1+250 – км 1+530»

В соответствии с частями 1, 3 статьи 45 Градостроительного кодекса Российской Федерации,

ПРИКАЗЫВАЮ:

1. Принять решение о подготовке проекта межевания территории для существующей автомобильной дороги регионального значения Республики Алтай «Курмач-Байгол - Майск» км 1+250 – км 1+530».

2. Отделу архитектуры, градостроительства и ценообразования Министерства регионального развития Республики Алтай:


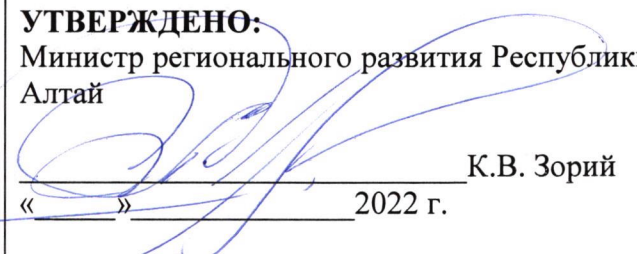
а) в соответствии с требованиями части 7 статьи 45 Градостроительного кодекса Российской Федерации, части 8 статьи 5 Закона Республики Алтай от 5 марта 2011 г. № 9-РЗ «О регулировании градостроительной деятельности на территории Республики Алтай», в течение десяти рабочих дней со дня принятия решения о подготовке проекта межевания территории для существующей автомобильной дороги регионального значения Республики Алтай «Курмач-Байгол - Майск» км 1+250 – км 1+530» направить уведомление о принятом решении главам муниципальных образований «Курмач-Байгольское сельское поселение», «Майское сельское поселение» Турочакского района;

б) обеспечить в установленном порядке согласование и утверждение проекта межевания территории для существующей автомобильной дороги регионального значения Республики Алтай «Курмач-Байгол - Майск» км 1+250 – км 1+530».

3. Контроль за исполнением настоящего приказа возложить на начальника Управления строительства и транспортного комплекса Жданову Е.С.

Министр

К.В. Зорий

<p>СОГЛАСОВАНО: Врио начальника КУ РА РУАД «Горно-Алтайавтодор»</p> <p> С.В. Краус _____ 2022 г.</p>	<p>УТВЕРЖДЕНО: Министр регионального развития Республики Алтай</p> <p> К.В. Зорий « _____ » _____ 2022 г.</p>
--	--

ЗАДАНИЕ

на подготовку документации по межеванию территории под участком существующей автомобильной дороги «Курмач-Байгол – Майск» на участке км 1+250 – км 1+530

№	Параметр проекта	Описание										
1.	Наименование работ	Подготовка документации по межеванию территории под участком существующей автомобильной дороги «Курмач-Байгол – Майск» на участке км 1+250 – км 1+530										
2.	Основание для подготовки документации по планировке территории	Программа работ по капитальному ремонту, ремонту и содержанию автомобильных дорог общего пользования регионального значения Республики Алтай и искусственных сооружений на них на 2022 год, утвержденная приказом Минрегионразвития РА № 299-Д от 24.10.22										
3.	Местонахождение и основные характеристики объектов строительства	Муниципальное образование Курмач-Байгольское сельское поселение Турочакского района Республики Алтай. Ориентировочная площадь земельного участка 0,6 га (уточняется документацией по межеванию территории).										
4.	Сроки завершения работ	2022 год										
5.	Основные технические параметры	<div>Проектные характеристики объекта капитального ремонта:</div> <table><tr><td>1.Категория автомобильной дороги</td><td>IV</td></tr><tr><td>2.Строительная длина</td><td>240 м.</td></tr><tr><td>3.Расчетная скорость</td><td>40 км/ час</td></tr><tr><td>4.Число полос движения</td><td>1</td></tr><tr><td>5.Ширина проезжей части</td><td>4,5 м</td></tr></table>	1.Категория автомобильной дороги	IV	2.Строительная длина	240 м.	3.Расчетная скорость	40 км/ час	4.Число полос движения	1	5.Ширина проезжей части	4,5 м
1.Категория автомобильной дороги	IV											
2.Строительная длина	240 м.											
3.Расчетная скорость	40 км/ час											
4.Число полос движения	1											
5.Ширина проезжей части	4,5 м											
6.	Исходные данные	<div>1. Результаты инженерных изысканий (инженерно-геодезических, инженерно-геологических, инженерно-гидрологических, инженерно-экологических изысканий и т.д.).</div> <div>2. Основные проектные решения (с выделением элементов планировочной структуры подлежащей застройке территории в связи с размещением участка автомобильной дороги).</div> <div>3. Дополнительные данные, необходимые для разработки документации по межеванию территории в соответствии с требованиями Градостроительного кодекса Российской Федерации.</div>										

7.	Цель работы и задачи	<p>Разработка проекта межевания территории: Изготовление чертежей проекта межевания территории. Формирование материалов по обоснованию проекта межевания территории.</p>
8.	Требования к выполнению и содержанию работ	<p>Документацию по планировке межевания выполнить в соответствии с требованиями действующего законодательства Российской Федерации, а именно:</p> <p>Градостроительного кодекса Российской Федерации; Земельного кодекса Российской Федерации; Водного кодекса Российской Федерации; Лесного кодекса Российской Федерации; Федерального закона от 08.11.2007 № 257-ФЗ «Об автомобильных дорогах и о дорожной деятельности в Российской Федерации и о внесении изменений в отдельные законодательные акты Российской Федерации»; Федерального закона от 13.07.2015 № 218-ФЗ «О государственной регистрации недвижимости»; постановления Правительства РФ от 02.09.2009 № 717 «О нормах отвода земель для размещения автомобильных дорог и (или) объектов дорожного сервиса»; постановления Правительства РФ от 07.03.2017 № 269 «Об утверждении перечня случаев, при которых для строительства, реконструкции линейного объекта не требуется подготовка документации по планировке территории»; постановления Правительства РФ от 31.03.2017 № 402 «Об утверждении Правил выполнения инженерных изысканий, необходимых для подготовки документации по планировке территории, перечня видов инженерных изысканий, необходимых для подготовки документации по планировке территории, и о внесении изменений в постановление Правительства Российской Федерации от 19 января 2006 г. № 20»; постановления Правительства РФ от 12.05.2017 № 564 «Об утверждении Положения о составе и содержании проектов планировки территории, предусматривающих размещение одного или нескольких линейных объектов»; приказа Минтранса России от 25.12.2020 N 573 «Об утверждении Порядка подготовки документации по планировке территории, предназначенной для размещения автомобильных дорог общего пользования федерального значения»; приказа Минтранса РФ от 18.08.2020 № 313 «Об утверждении Порядка установления и использования полос отвода автомобильных дорог федерального значения»; приказа Минстроя России от 25.04.2017 № 738/пр «Об утверждении видов элементов планировочной структуры»; приказа Минстроя России от 25.04.2017 № 739/пр «Об утверждении требований к цифровым топографическим картам и цифровым топографическим планам, используемым при подготовке графической части документации по планировке территории»; государственных регламентов, норм, правил, стандартов, а также</p>

		<p>исходных данных, технических условий и требований, выданных органами государственного надзора и заинтересованными организациями при согласовании места размещения Объекта.</p> <p>При разработке проекта межевания учитывать территориальное планирование муниципального образования.</p> <p>Чертежи проекта межевания территории представляются на топографической подоснове (масштаб 1:500) в масштабе М 1:1000;1:2000.</p>
9.	Состав и содержание работ	<p>Проект межевания территории</p> <p>Раздел 1 «Проект межевания территории. Графическая часть» включает в себя чертеж (чертежи) межевания территории, выполненный на цифровом топографическом плане.</p> <p>На чертеже (чертежах) межевания территории отображаются:</p> <ul style="list-style-type: none"> а) границы планируемых и существующих элементов планировочной структуры; б) красные линии, утвержденные в составе проекта планировки территории, или красные линии, устанавливаемые, изменяемые, отменяемые в соответствии с пунктом 2 части 2 статьи 43 Градостроительного кодекса Российской Федерации; в) границы образуемых и (или) изменяемых земельных участков (далее - образуемые земельные участки), условные номера образуемых земельных участков, в том числе расположенных полностью или частично в границах зоны планируемого размещения линейного объекта, в отношении которых предполагаются их резервирование и (или) изъятие для государственных или муниципальных нужд; г) линии отступа от красных линий в целях определения мест допустимого размещения зданий, строений, сооружений; д) границы публичных сервитутов, подлежащих установлению в соответствии с законодательством Российской Федерации; ж) границы земельных участков, образование которых предусмотрено схемой расположения земельного участка или земельных участков на кадастровом плане территории, срок действия которой не истек; з) границы планируемых санитарных зон. <p>Раздел 2 «Проект межевания территории. Текстовая часть» должен содержать следующую информацию:</p> <ul style="list-style-type: none"> а) перечень образуемых земельных участков, подготавливаемый в форме таблицы, содержащий следующие сведения: условные номера образуемых земельных участков; номера характерных точек образуемых земельных участков; кадастровые номера земельных участков, из которых образуются земельные участки; площадь образуемых земельных участков; способы образования земельных участков; сведения об отнесении (неотнесении) образуемых земельных участков к территории общего пользования; целевое назначение лесов, вид (виды) разрешенного использования лесного участка, количественные и качественные характеристики

		<p>лесного участка, сведения о нахождении лесного участка в границах особо защитных участков лесов (в случае, если подготовка проекта межевания территории осуществляется в целях определения местоположения границ образуемых и (или) изменяемых лесных участков);</p> <p>условные номера образуемых земельных участков, кадастровые номера или иные ранее присвоенные государственные учетные номера существующих земельных участков, в отношении которых предполагаются их резервирование и (или) изъятие для государственных или муниципальных нужд, их адреса или описание местоположения, перечень и адреса расположенных на таких земельных участках объектов недвижимого имущества (при наличии сведений о них в Едином государственном реестре недвижимости);</p> <p>перечень кадастровых номеров существующих земельных участков, на которых линейный объект может быть размещен на условиях сервитута, публичного сервитута, их адреса или описание местоположения, перечень и адреса расположенных на таких земельных участках объектов недвижимого имущества (при наличии сведений о них в Едином государственном реестре недвижимости);</p> <p>сведения об отнесении образуемого земельного участка к определенной категории земель (в том числе в случае, если земельный участок в связи с размещением линейного объекта подлежит отнесению к определенной категории земель в силу закона без необходимости принятия решения о переводе земельного участка из состава земель этой категории в другую) или сведения о необходимости перевода земельного участка из состава земель одной категории в другую;</p> <p>б) перечень координат характерных точек образуемых земельных участков в формате mid, mif для внесения сведений в Едином государственном реестре недвижимости;</p> <p>в) сведения о границах территории, применительно к которой осуществляется подготовка проекта межевания, содержащие перечень координат характерных точек таких границ в системе координат, используемой для ведения Единого государственного реестра недвижимости. Координаты характерных точек границ территории, применительно к которой осуществляется подготовка проекта межевания, определяются в соответствии с требованиями к точности определения координат характерных точек границ, установленных в соответствии с Градостроительным кодексом Российской Федерации для территориальных зон;</p> <p>г) вид разрешенного использования образуемых земельных участков, предназначенных для размещения линейных объектов и объектов капитального строительства, проектируемых в составе линейного объекта, а также существующих земельных участков, занятых линейными объектами и объектами капитального строительства, входящими в состав линейных объектов, в соответствии с проектом планировки территории.</p>
--	--	---

	<p>Раздел 3 "Материалы по обоснованию проекта межевания территории. Графическая часть" содержит чертежи, выполненные на цифровом топографическом плане, соответствующем требованиям, установленным федеральным органом исполнительной власти, осуществляющим функции по выработке и реализации государственной политики и нормативно-правовому регулированию в сфере строительства, архитектуры, градостроительства, на которых отображаются:</p> <ul style="list-style-type: none"> а) границы субъектов Российской Федерации, муниципальных образований, населенных пунктов, в которых расположена территория, применительно к которой подготавливается проект межевания; б) границы существующих земельных участков; в) границы публичных сервитутов, установленных в соответствии с законодательством Российской Федерации; г) границы зон с особыми условиями использования территорий, установленные в соответствии с законодательством Российской Федерации; д) границы зон с особыми условиями использования территорий, подлежащие установлению, изменению в связи с размещением линейных объектов; е) границы зон с особыми условиями использования территорий, подлежащие установлению, изменению в связи с размещением линейных объектов, подлежащих реконструкции в связи с их переносом из зон планируемого размещения линейных объектов либо в границах зон планируемого размещения линейных объектов; ж) местоположение существующих объектов капитального строительства; з) границы особо охраняемых природных территорий; и) границы территорий объектов культурного наследия, включенных в единый государственный реестр объектов культурного наследия (памятников истории и культуры) народов Российской Федерации, границы территорий выявленных объектов культурного наследия; к) границы лесничеств, участковых лесничеств, лесных кварталов, лесотаксационных выделов или частей лесотаксационных выделов. <p>Раздел 4 "Материалы по обоснованию проекта межевания территории. Пояснительная записка" содержит:</p> <ul style="list-style-type: none"> а) обоснование определения местоположения границ образуемого земельного участка с учетом соблюдения требований к образуемым земельным участкам, в том числе требований к предельным (минимальным и (или) максимальным) размерам земельных участков; б) обоснование способа образования земельного участка; в) обоснование определения размеров образуемого земельного участка; г) обоснование определения границ публичного сервитута, подлежащего установлению в соответствии с законодательством Российской Федерации.
--	---

10.	<p>Формы представления документации по межеванию территории, требования к оформлению, комплектации и передаче материалов заказчику</p>	<p>Документация по межеванию территории представляется в составе:</p> <ul style="list-style-type: none"> - 3 экземпляра документации на бумажном носителе; - 1 экземпляр документации на электронном носителе (CD и DVD диск, флеш-накопитель). <p>Документы на электронном носителе передаются в формате *.pdf и форматах, в которых они разрабатывались и должны быть доступны для редактирования.</p> <p>Наименование файлов и папок на электронном носителе должно совпадать с наименованием документов на бумажном носителе.</p> <p>Форматы электронных документов:</p> <ul style="list-style-type: none"> - текстовые материалы, расчеты, графики – в форматах, совместимых с Microsoft Office (*.doc, xls, pdf); - графические материалы (чертежи и схемы) – в формате, совместимом с AutoCAD, MapInfo, Panorama; - прочие графические материалы – в форматах jpg, tiff, pdf.

**ИНСПЕКЦИЯ
ПО ГОСУДАРСТВЕННОЙ ОХРАНЕ
ОБЪЕКТОВ КУЛЬТУРНОГО
НАСЛЕДИЯ РЕСПУБЛИКИ АЛТАЙ**

Э. Палкина ул., д.9, г. Горно-Алтайск,
Республика Алтай, 649000
тел. (388-22)2-41-91; факс (388-22)2-41-91
okn@okn-ra.ru



**АЛТАЙ РЕСПУБЛИКАНЫН
КЕЕНДИК-ТҮҮКИ ЭНЧИЗИН
КОРЫЫРЫ ААЙЫНЧА
ЭЛ-ТЕРГЕЕЛИК ИНСПЕКЦИЯЗЫ**

Э. Палкинныггор., т.9, Горно-Алтайск к.,
Алтай Республика, 649000
тел. (388-22)2-41-91; факс (388-22)2-41-91
okn@okn-ra.ru

от «06» 06 2022 г. № 338-от 06/54
на № 293/22 от «03» 06 2022 г.

Главному инженеру
ООО «ГипАлтай»

Поцевич И.В.

Уважаемая Ирина Владимировна!

Инспекция по государственной охране объектов культурного наследия Республики Алтай в ответ на Ваше письмо от 3 июня 2022 года № 293/22 о предоставлении сведений об отсутствии (наличии) объектов культурного наследия в зоне проектных решений по объекту «Капитальный ремонт мостового перехода через р. Байгол на км 1+380 автомобильной дороги «Курмач-Байгол - Майск» (далее - зона проектных решений), сообщает.

На испрашиваемый период, в зоне проектных решений отсутствуют объекты культурного наследия, включенные в Единый государственный реестр объектов культурного наследия (памятников истории и культуры) народов Российской Федерации.

На испрашиваемый период, в зоне проектных решений возможно расположение выявленных объектов культурного наследия, а так же ранее не исследованных объектов археологии.

Учитывая изложенное, Заказчик работ в соответствии со статьями 28, 30, 31, 32, 36, 45.1 Федерального закона от 25 июня 2002 года № 73-ФЗ «Об объектах культурного наследия (памятников истории и культуры) народов Российской Федерации» (далее - Федеральный закон № 73-ФЗ) обязан:

-обеспечить проведение и финансирование историко-культурной экспертизы земельных участков, подлежащих воздействию земляных, строительных, хозяйственных и иных работ, путем археологической разведки, в порядке, установленном статьей 45.1 Федерального закона № 73-ФЗ;

-представить в Инспекцию по государственной охране объектов культурного наследия Республики Алтай документацию, подготовленную на основе археологических полевых работ, содержащую результаты исследований, в соответствии с которыми определяется наличие или отсутствие выявленных объектов культурного наследия, объектов, обладающих признаками объекта культурного наследия на земельных

участках, подлежащих воздействию земляных, строительных, хозяйственных и иных работ, а также заключение государственной историко-культурной экспертизы указанной документации (либо земельных участков).

В случае обнаружения в границах земельных участков, подлежащих воздействию земляных, строительных, хозяйственных и иных работ объектов, обладающих признаками объекта археологического наследия, и после принятия Инспекцией по государственной охране объектов культурного наследия Республики Алтай решения о включении данного объекта в перечень выявленных объектов культурного наследия:

- разработать в составе проектной документации раздел об обеспечении сохранности выявленного объекта культурного наследия или о проведении спасательных археологических полевых работ или проект обеспечения сохранности выявленного объекта культурного наследия либо план проведения спасательных археологических полевых работ, включающих оценку воздействия проводимых работ на указанный объект культурного наследия (далее документация или раздел документации, обосновывающий меры по обеспечению сохранности выявленного объекта культурного (археологического) наследия);

- получить по документации или разделу документации, обосновывающей меры по обеспечению сохранности выявленного объекта культурного наследия заключение государственной историко-культурной экспертизы и представить его совместно с указанной документацией в Управление на согласование;

- обеспечить реализацию согласованной Инспекцией по государственной охране объектов культурного наследия Республики Алтай документации, обосновывающей меры по обеспечению сохранности выявленного объекта культурного (археологического) наследия.

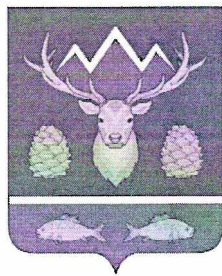
Начальник



С.Н. Очурдяпов

**Республика Алтай
Администрация муниципального
образования
«Турочакский район»**

Советская ул., д. 77, Турочак, 649140
Тел./факс (388) 432-24-01
E-mail: info@atur.altai.gov.ru
<https://turochak-altai.ru>
ОКПО 04019108, ОГРН1030400607885
ИНН/КПП 0407005789/041101001



**Алтай Республика
Муниципал тозолмо
администрациясы
«Турочак аймак»**

Советская ор., т. 77, Турочак, 649140
Тел./факс (388) 432-24-01
E-mail: info@atur.altai.gov.ru
<https://turochak-altai.ru>
ОКПО 04019108, ГРН1030400607885
ИНН/КПП 0407005789/041101001

от 14.09.2022 № 2764
на № _____ от _____

ООО «ГипАлтай»
Главному инженеру И.В. Поцевич

Уважаемая Ирина Владимировна!

В ответ на Ваш запрос о предоставлении информации 290/22 от 03.06.2022 г., сообщая, что в районе проектируемого объекта:

Проектируемый объект попадает в зону санитарной охраны поверхностных источников водоснабжения р. Байгол, согласно постановления Главного государственного санитарного врача РФ от 14 марта 2002 г. N 10 "О введении в действие санитарных правил и норм "Зоны санитарной охраны источников водоснабжения и водопроводов питьевого назначения. СанПиН 2.1.4.1110-02"

Особо охраняемые природные территории местного значения отсутствуют;

Информация об особо охраняемых природных территориях регионального и федерального значения отсутствует;

Информация о редких исчезающих видах растений и животных, внесенных в Красную книгу Республики Алтай и Красную книгу РФ, отсутствует;

Информация о защитных лесах и особо защитных участках леса, отсутствует;

Информация об охотничьих угодьях, о местах миграции диких животных, отсутствует;

Информация об особо ценных продуктивных сельскохозяйственных угодьях, отсутствует;

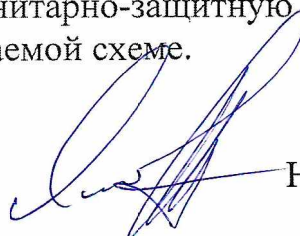
Кладбища в районе проектируемого объекта отсутствуют;

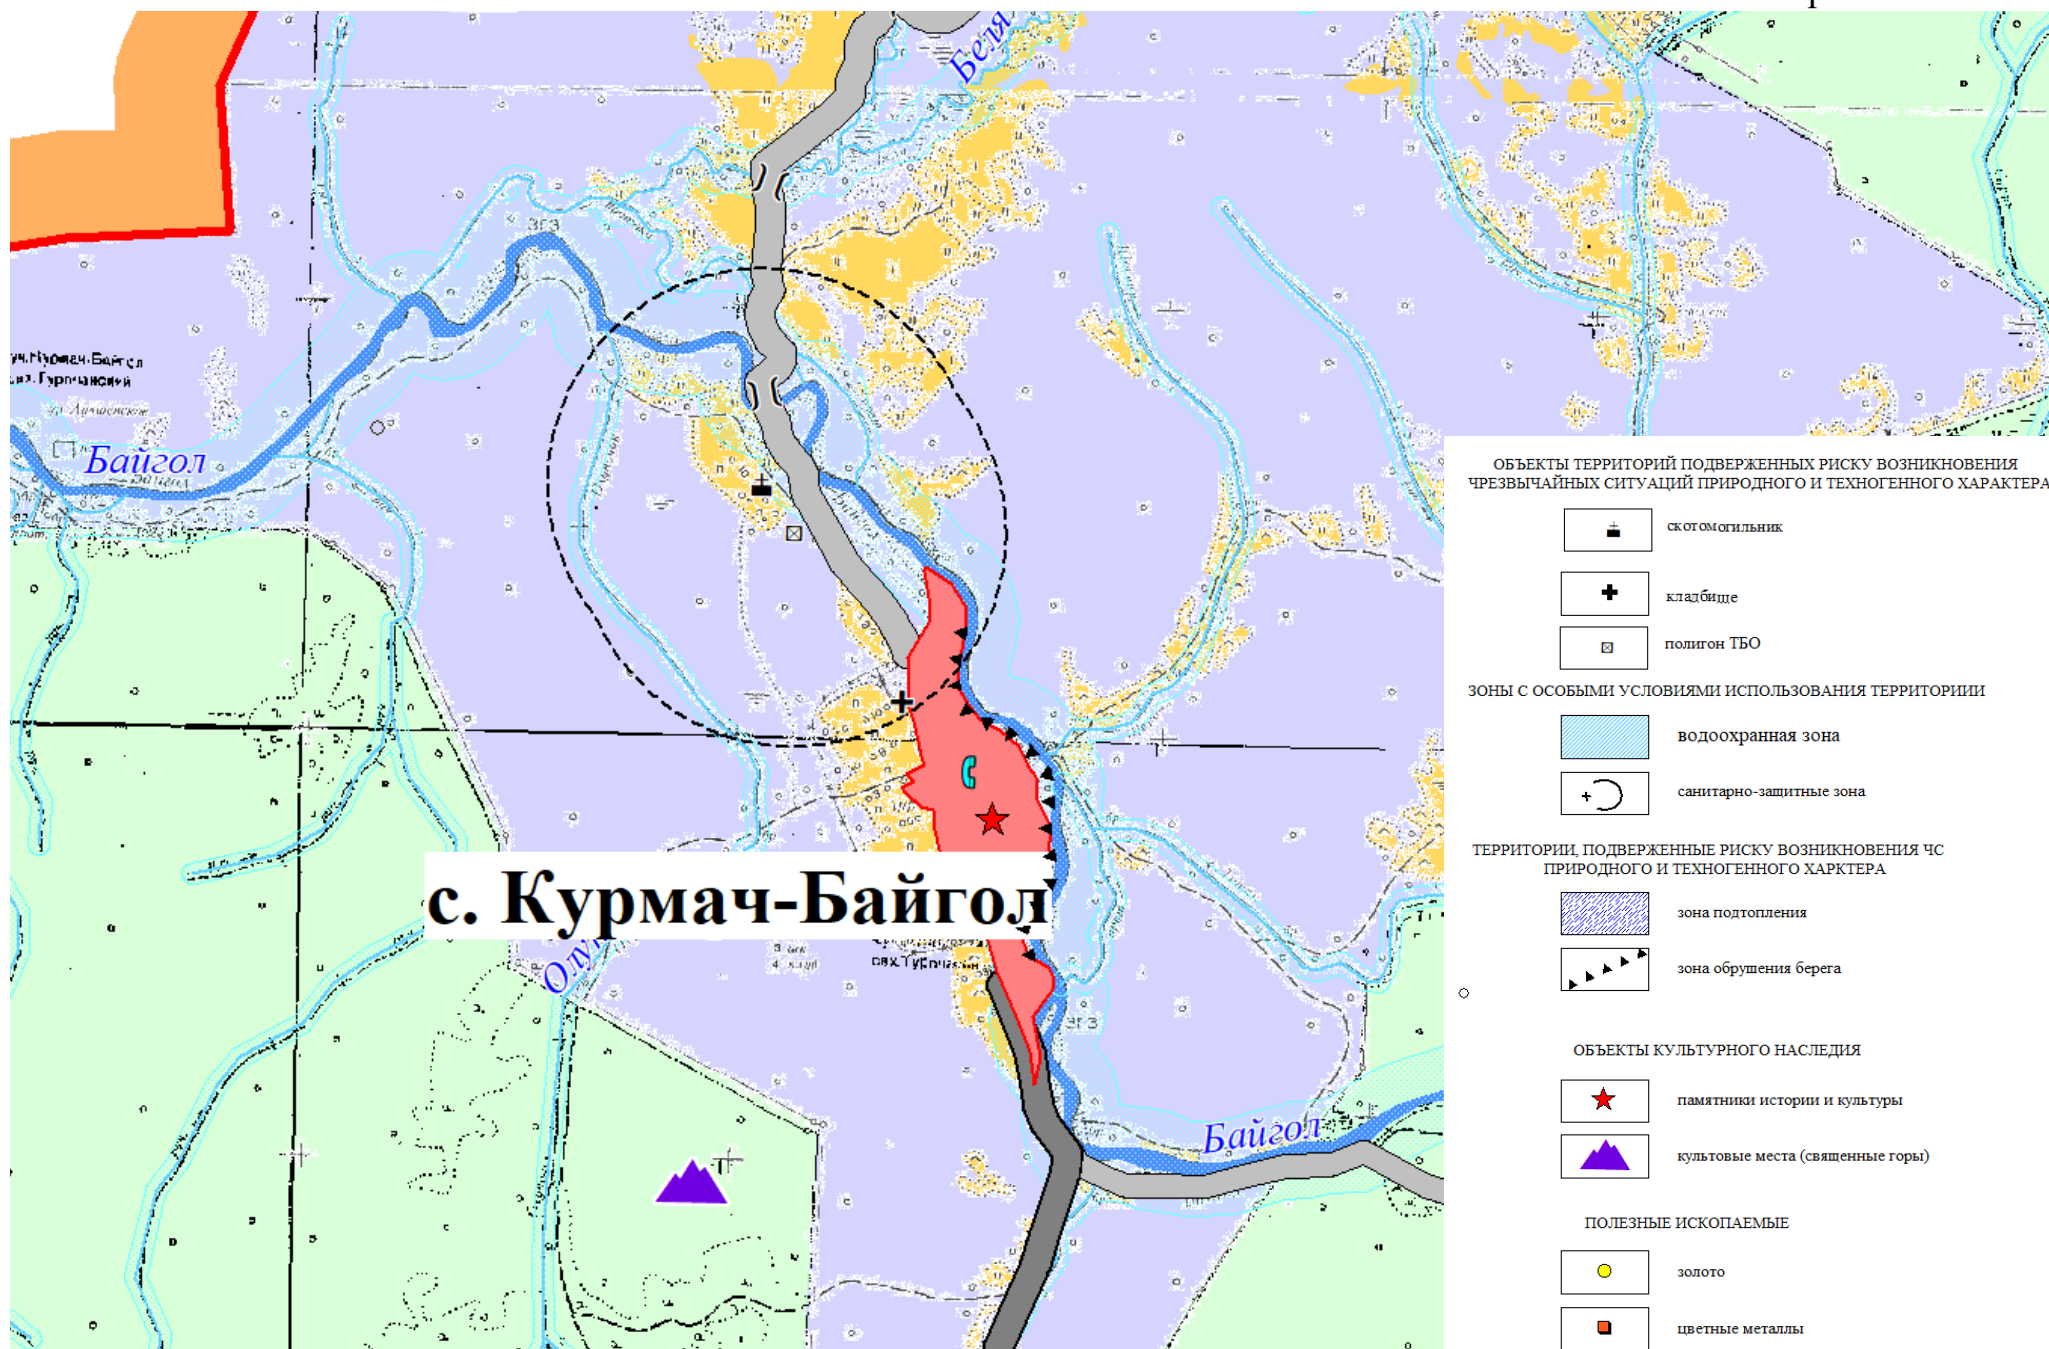
Полигоны ТКО в районе проектируемого объекта отсутствуют;

Проектируемый объект попадает в зону с особыми условиями использования территории: Водоохранная зона — ограничения изложены в ст. 65 Водного кодекса Российской Федерации, Федеральный закон №74-ФЗ от 03.06.2006 г. в ред. от 03.08.2018 г.

Проектируемый объект попадает в санитарно-защитную зону объекта: Скотомогильник, расположение согласно прилагаемой схеме.

Первый заместитель главы администрации
МО «Турочакский район»

 Н.П. Ялбакпашев





**МИНИСТЕРСТВО
ПРИРОДНЫХ РЕСУРСОВ,
ЭКОЛОГИИ И ТУРИЗМА
РЕСПУБЛИКИ АЛТАЙ
(Минприроды РА)**

**АЛТАЙ РЕСПУБЛИКАНЫН
АР-БҮТКЕН БАЙЛЫКТАР,
ЭКОЛОГИЯ ЛА ТУРИЗИМ
МИНИСТЕРСТВОЗЫ
(АР Минарбүткен)**

Ленкина ул., д.12, г. Горно-Алтайск, Республика Алтай, 649000, тел/факс: (388 22) 5-90-20,
e-mail: info@mpr.altai.gov.ru

07.10.2022 № 9887
На № _____ от _____

Кириченко Марии Николаевне

Попова ул, д.186-216,
г. Барнаул,
Алтайский край.

О направлении выписки из
Государственного лесного реестра

На Ваше заявление от 07.10.2022 г. Министерство природных ресурсов, экологии и туризма Республики Алтай направляет картографический материал и таксационное описание выделов 31, 35, 47 квартала 222, выделов 46, 54, 55 квартала 221, ур.Курмач-Байгол, Бийкинского участкового лесничества, Турочакского лесничества, на 3 листах формата А4.

Приложение: на 3 листах формата А4.

Заместитель министра

А.В. Карпинский

Выписка из Государственного лесного реестра Республики Алтай по заявлению
Кириченко М.Н. от 07.10.2022г.

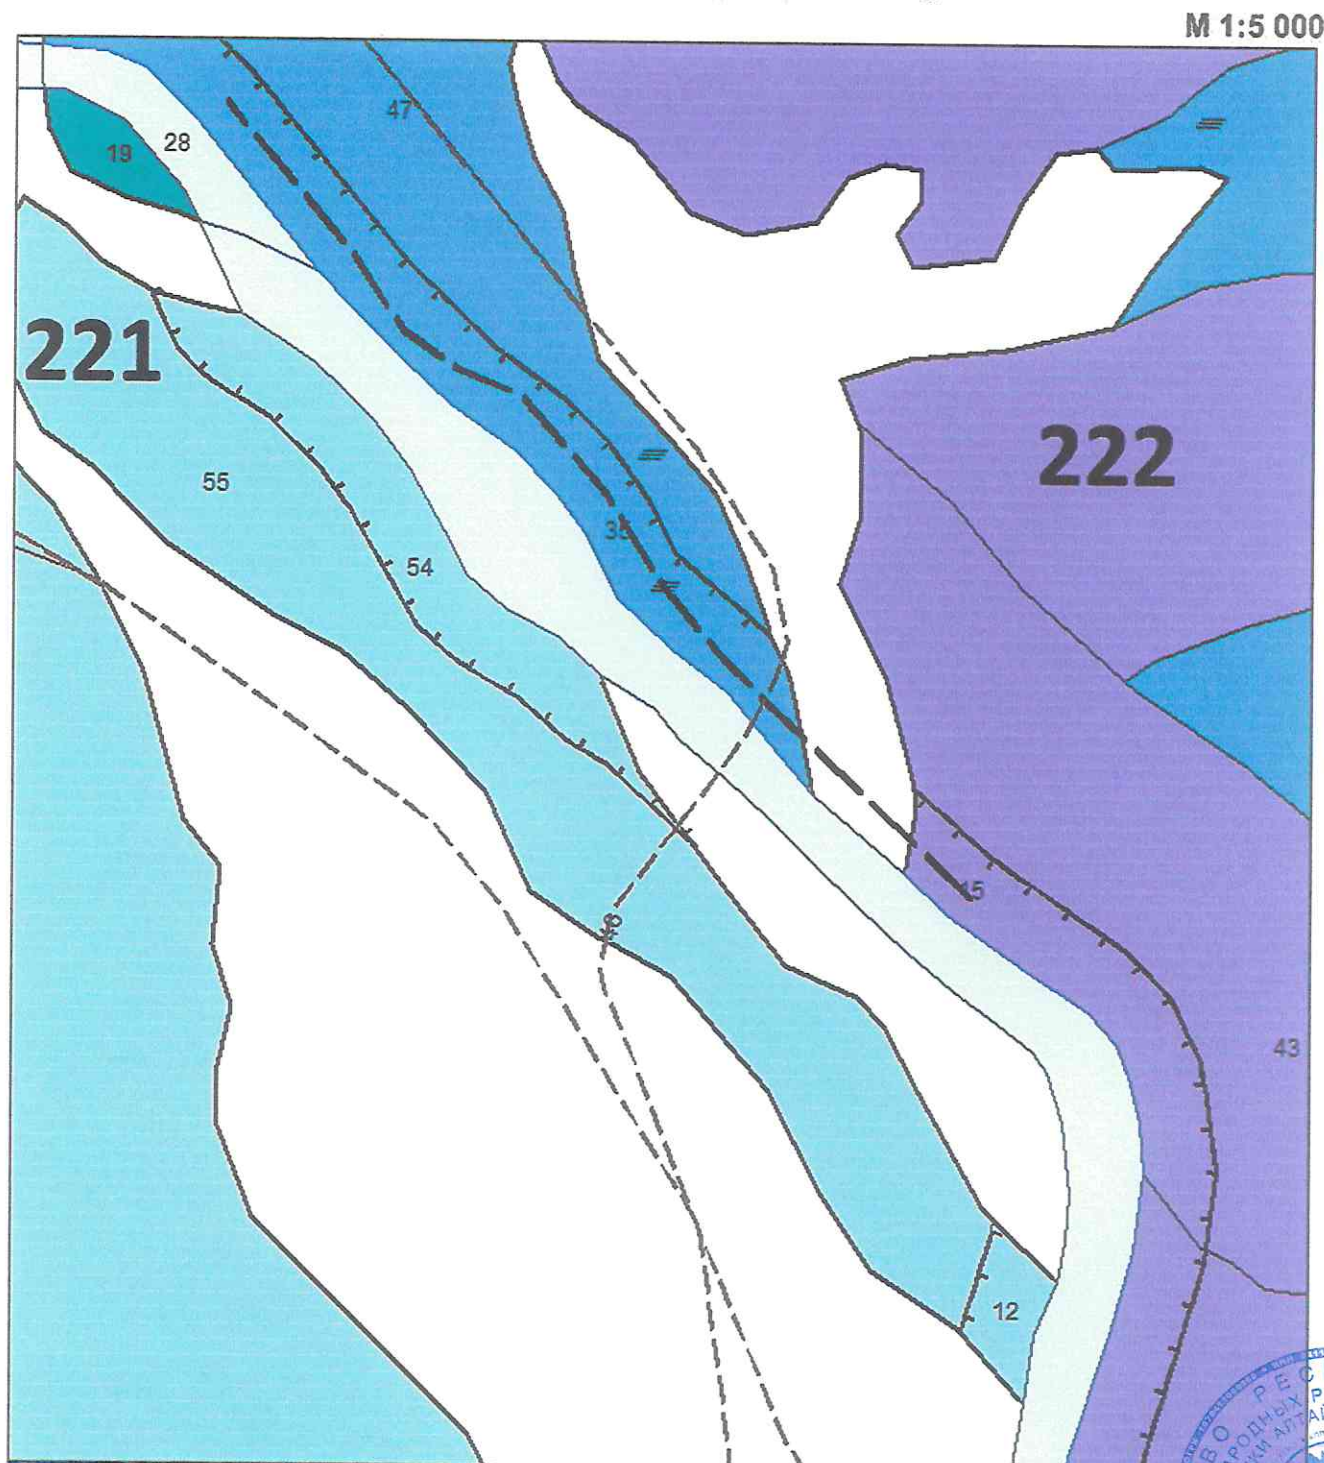
Адрес (местоположение) Республика Алтай, Турочакский район,
(субъект Российской Федерации, муниципальное образование,

Турочакское лесничество, Бийкинское участковое лесничество, урочище Курмач-Байгол,
лесничество или лесопарк, квартал и (или) выдел)

кв.222, выд. 31, 35, 47, кв. 221, выд. 46, 54, 55.

Виды разрешенного использования

Карта-схема расположения и границы лесного участка



Номер учетной записи в государственном лесном реестре

Должностное лицо органа,
ответственного за ведение

Государственного лесного реестра Билочин Д.В.
(ф.и.о.)

Дата 07.10.2022

Подпись



М.П.